



Pflanzschema C (Westseite), 7 m breit

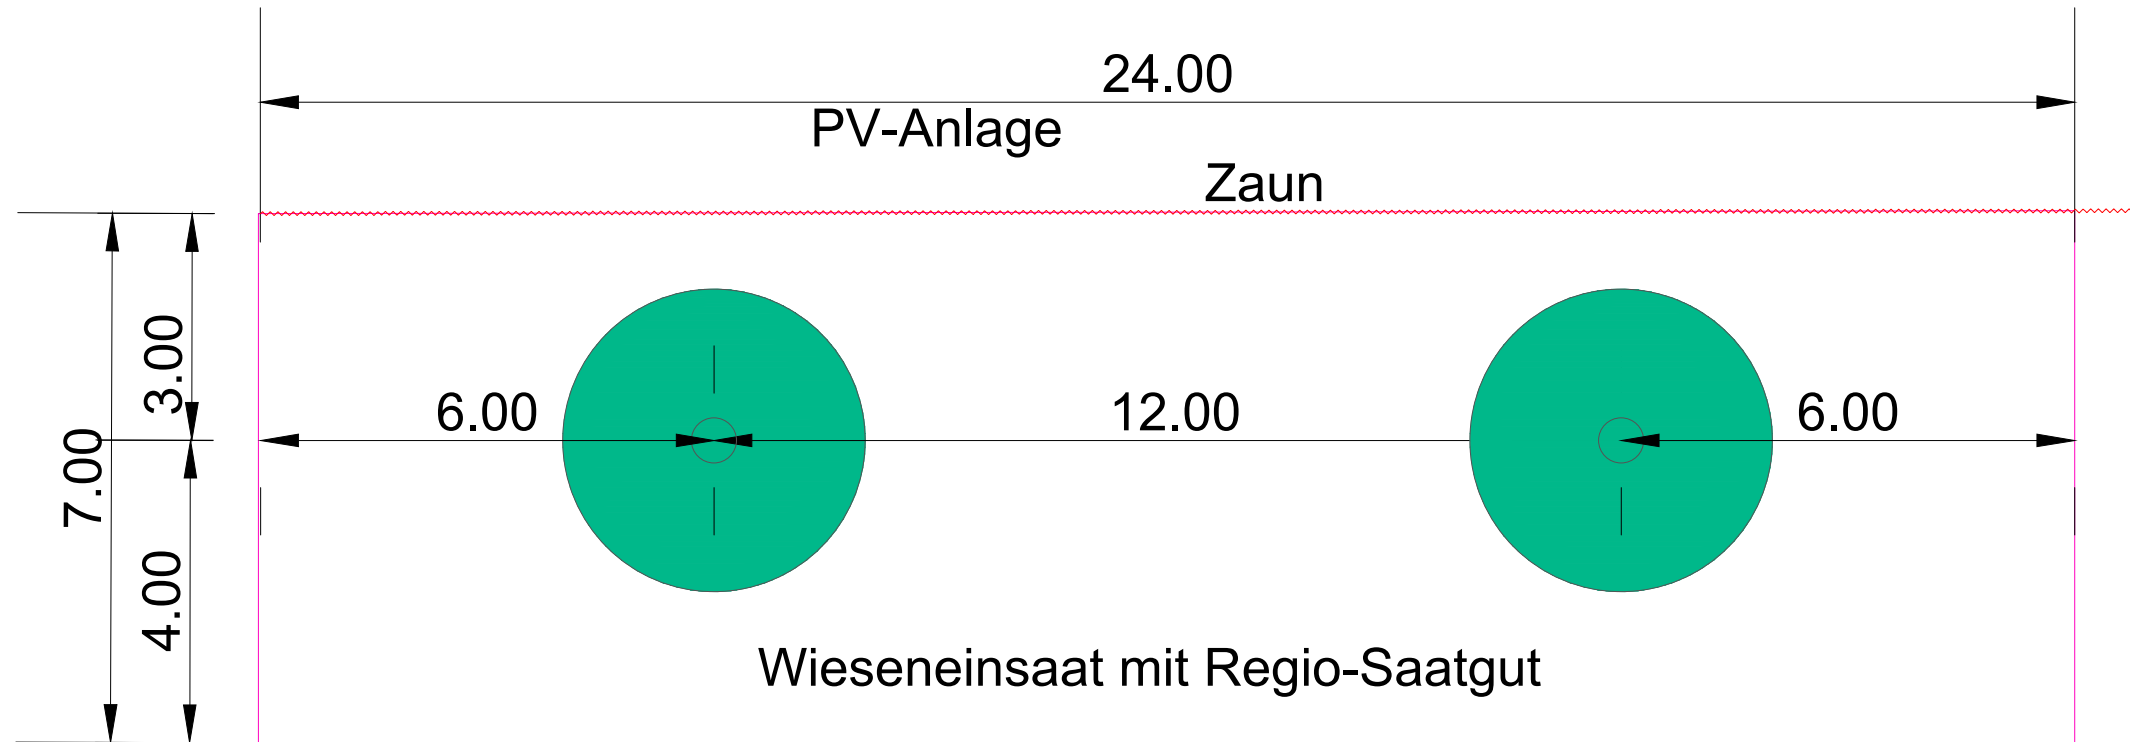

Wieseneinsaat mit Regio-Saatgut


Anschlussgrundstück

Querschnitt Eingrünungstreifen Westseite 7 m breit

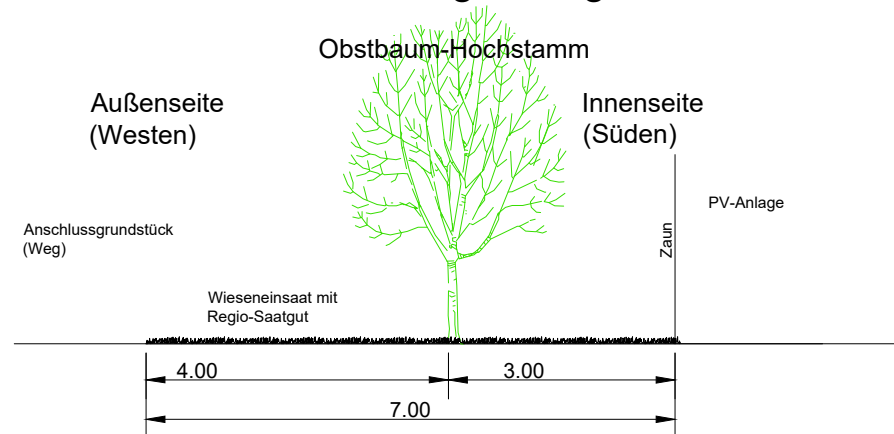

- Straucharten**
- | | | |
|----|------------------------------------|---------------------|
| Cs | Cornus sanguinea | Blut-Hartriegel |
| Ca | Corylus avellana | Haselnuss |
| Cm | Crataegus monogyna | Weißdorn |
| Ee | Euonymus europaeus | Pfaffenhütchen |
| Lv | Ligustrum vulgare | Liguster |
| Lx | Lonicera xylosteum | Rote Heckenkirsche |
| Ps | Prunus spinosa | Schlehe |
| Rc | Rhamnus cathartica | Kreuzdorn |
| Rg | Rosa gallica | Essig-Rose |
| Ro | Rosa canina | Hundsrose |
| | sowie weitere heimische Rosenarten | |
| Sn | Sambucus nigra | Schwarzer Holunder |
| VI | Viburnum lantana | Wolliger Schneeball |

- Wildobstbäume (II. Ordnung)**
- | | | |
|----|-------------------|-----------|
| PP | Pyrus pyraster | Wildbirne |
| MS | Malus silvestris | Wildapfel |
| JR | Juglans regia | Walnuß |
| ST | Sorbus torminalis | Elsbeere |
| SA | Sorbus aria | Mehlbeere |

 Obstbaumhochstämme in regionaltypischen Sorten

Anlage 3

Stadt Bad Neustadt a.d. Saale

Bebauungsplan "Solarpark Brendlorenzen" mit Grünordnungsplan

Pflanzschema C und Schnitt zur Eingrünung 1 : 100

Stand 12.09.2024

Miriam Glanz
Landschaftsarchitektin
Am Wacholderrain 23
97618 Leutershausen
Tel. 09771 - 98769
Fax.09771 - 2492

| | Datum | Name |
|-------------|-------|---------|
| bearbeitet: | 3/23 | M.Glanz |
| gezeichnet: | 3/23 | M.Glanz |
| geprüft: | | |